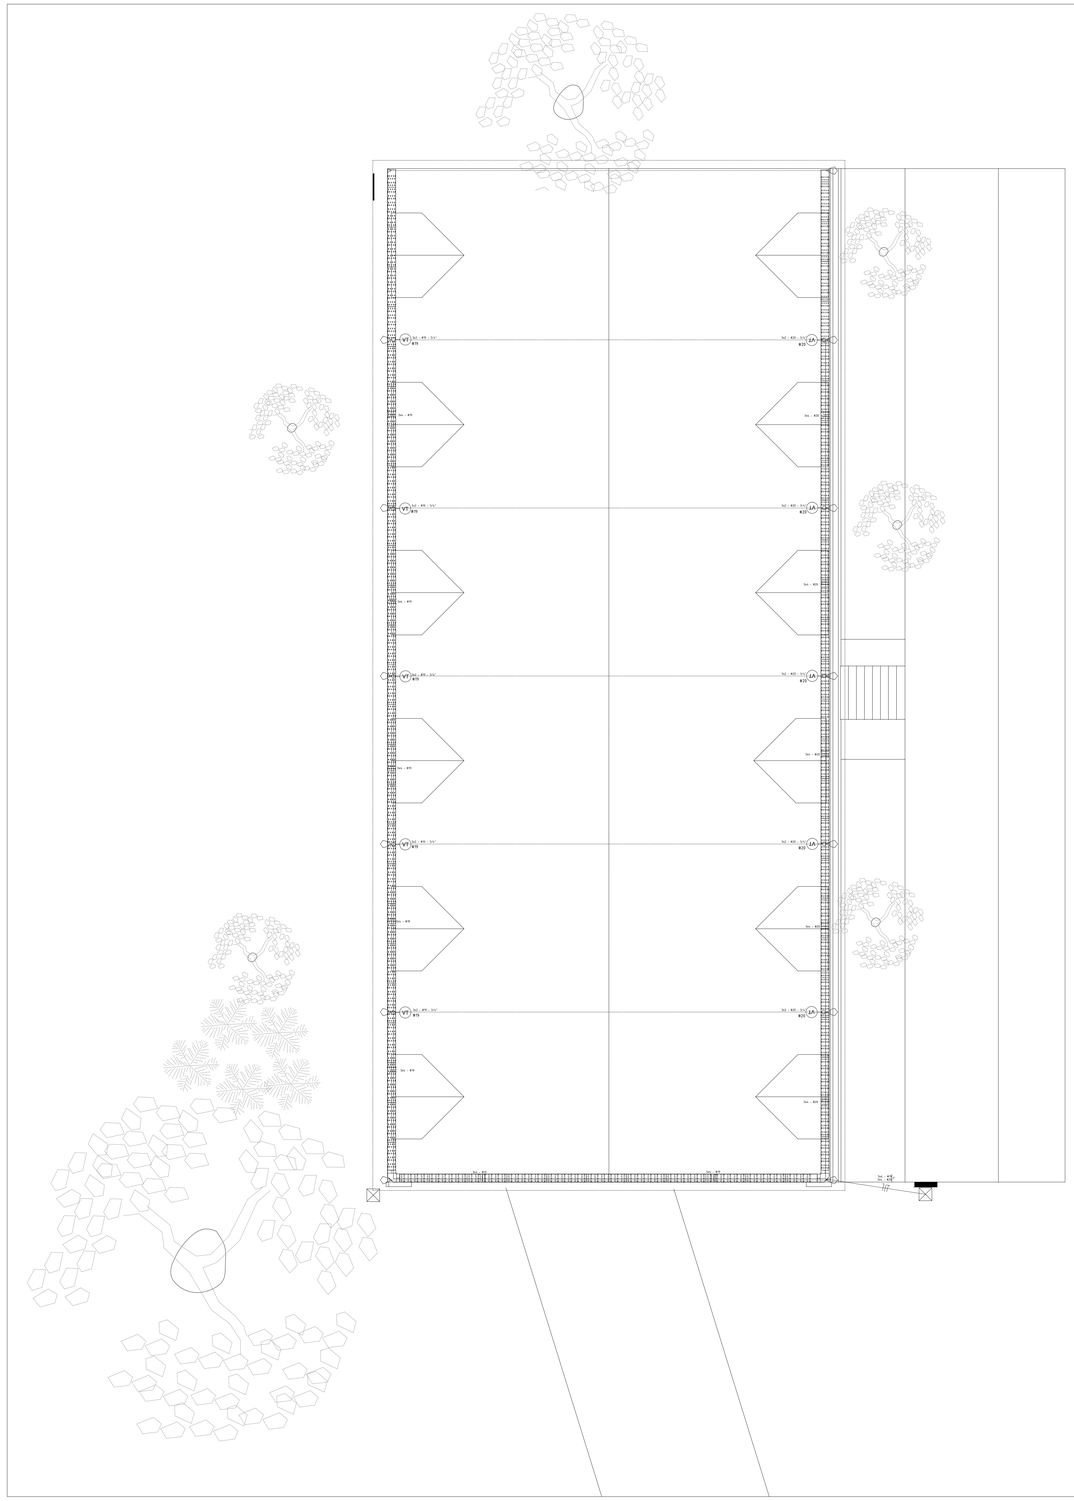

LUMINOTECNIA	
INSTALACIóN ELéCTRICA	
PLANO: CLIMATIZACIÓN	UBICACIóN: IEL-02