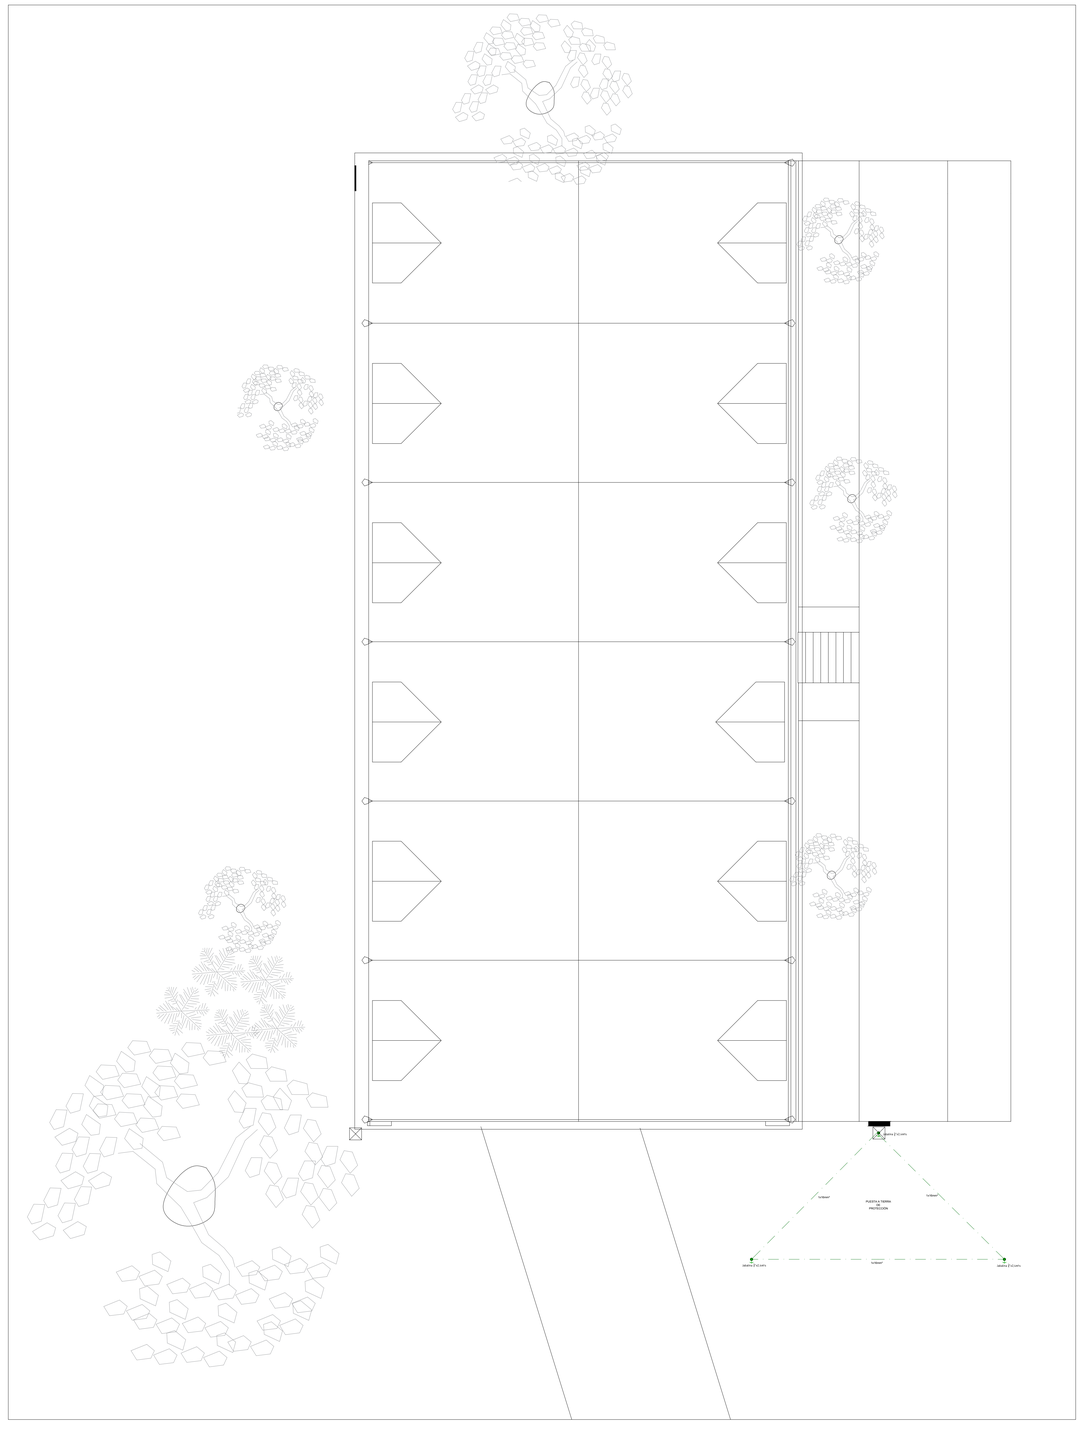

LUMINOTECNIA

INSTALACIóN ELECTRICA

PLANO: PUESTA A TIERRA

UBICACIÓN: IEL-02