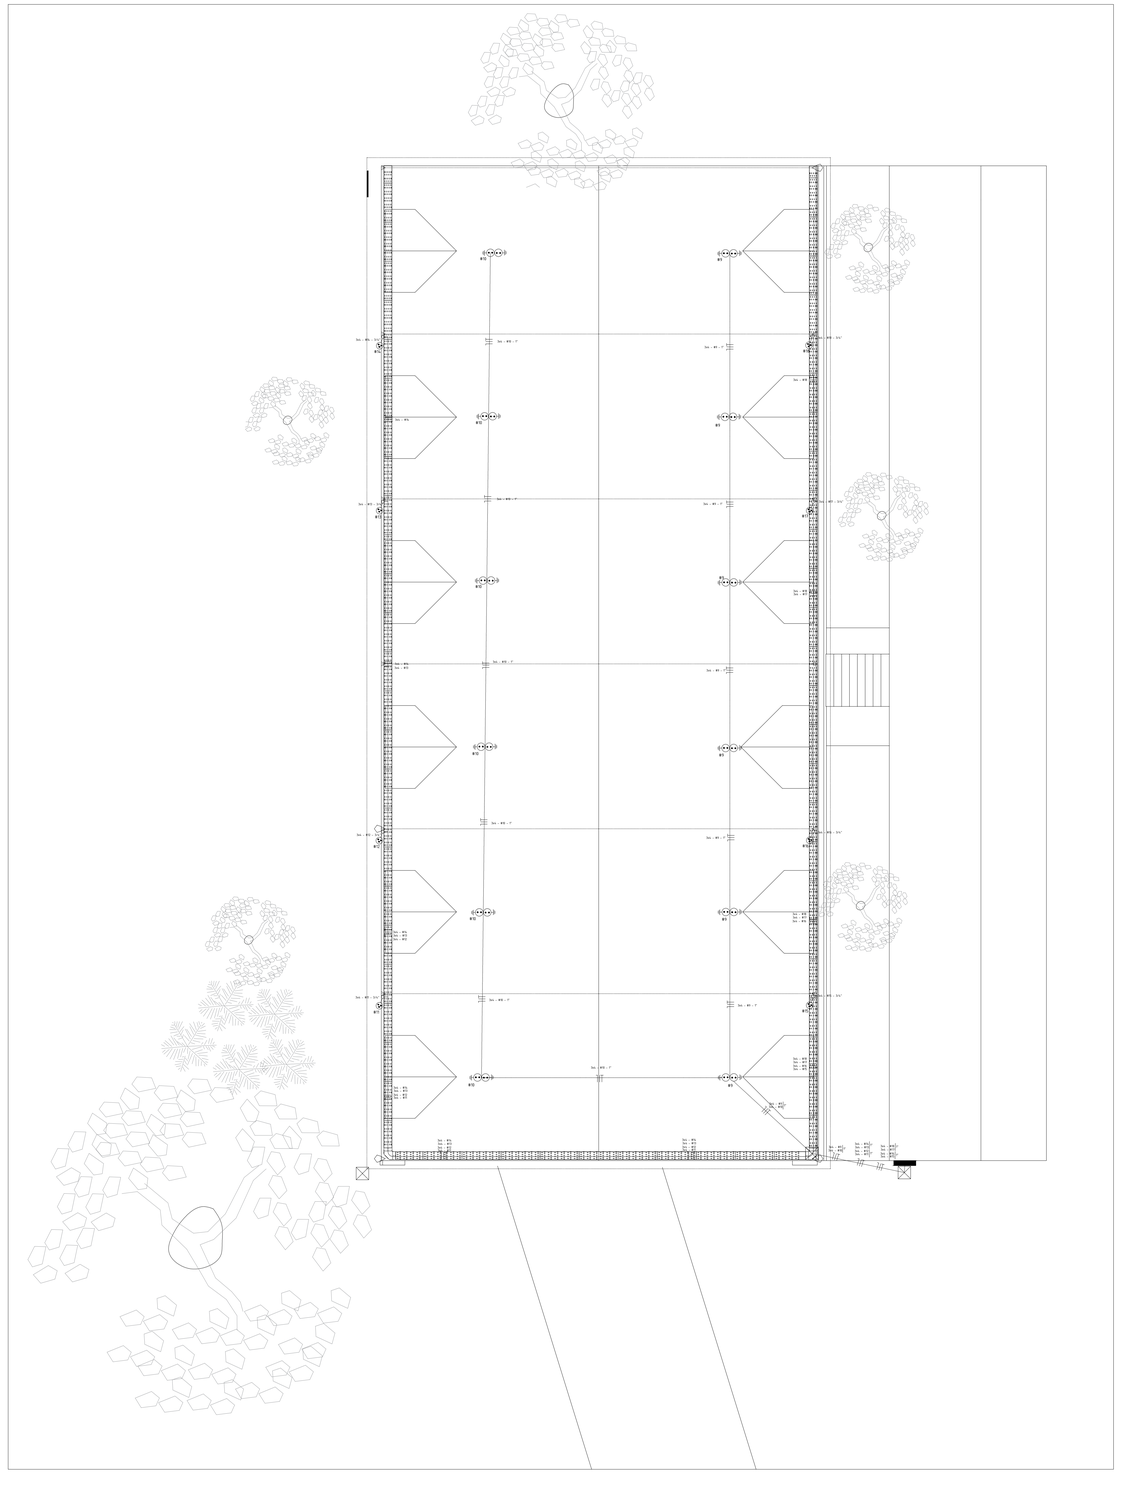

LUMINOTECNIA

INSTALACIÓN ELÉCTRICA

PLANO:	UBICACIÓN:
TOMAS ELÉCTRICAS	IEL-02