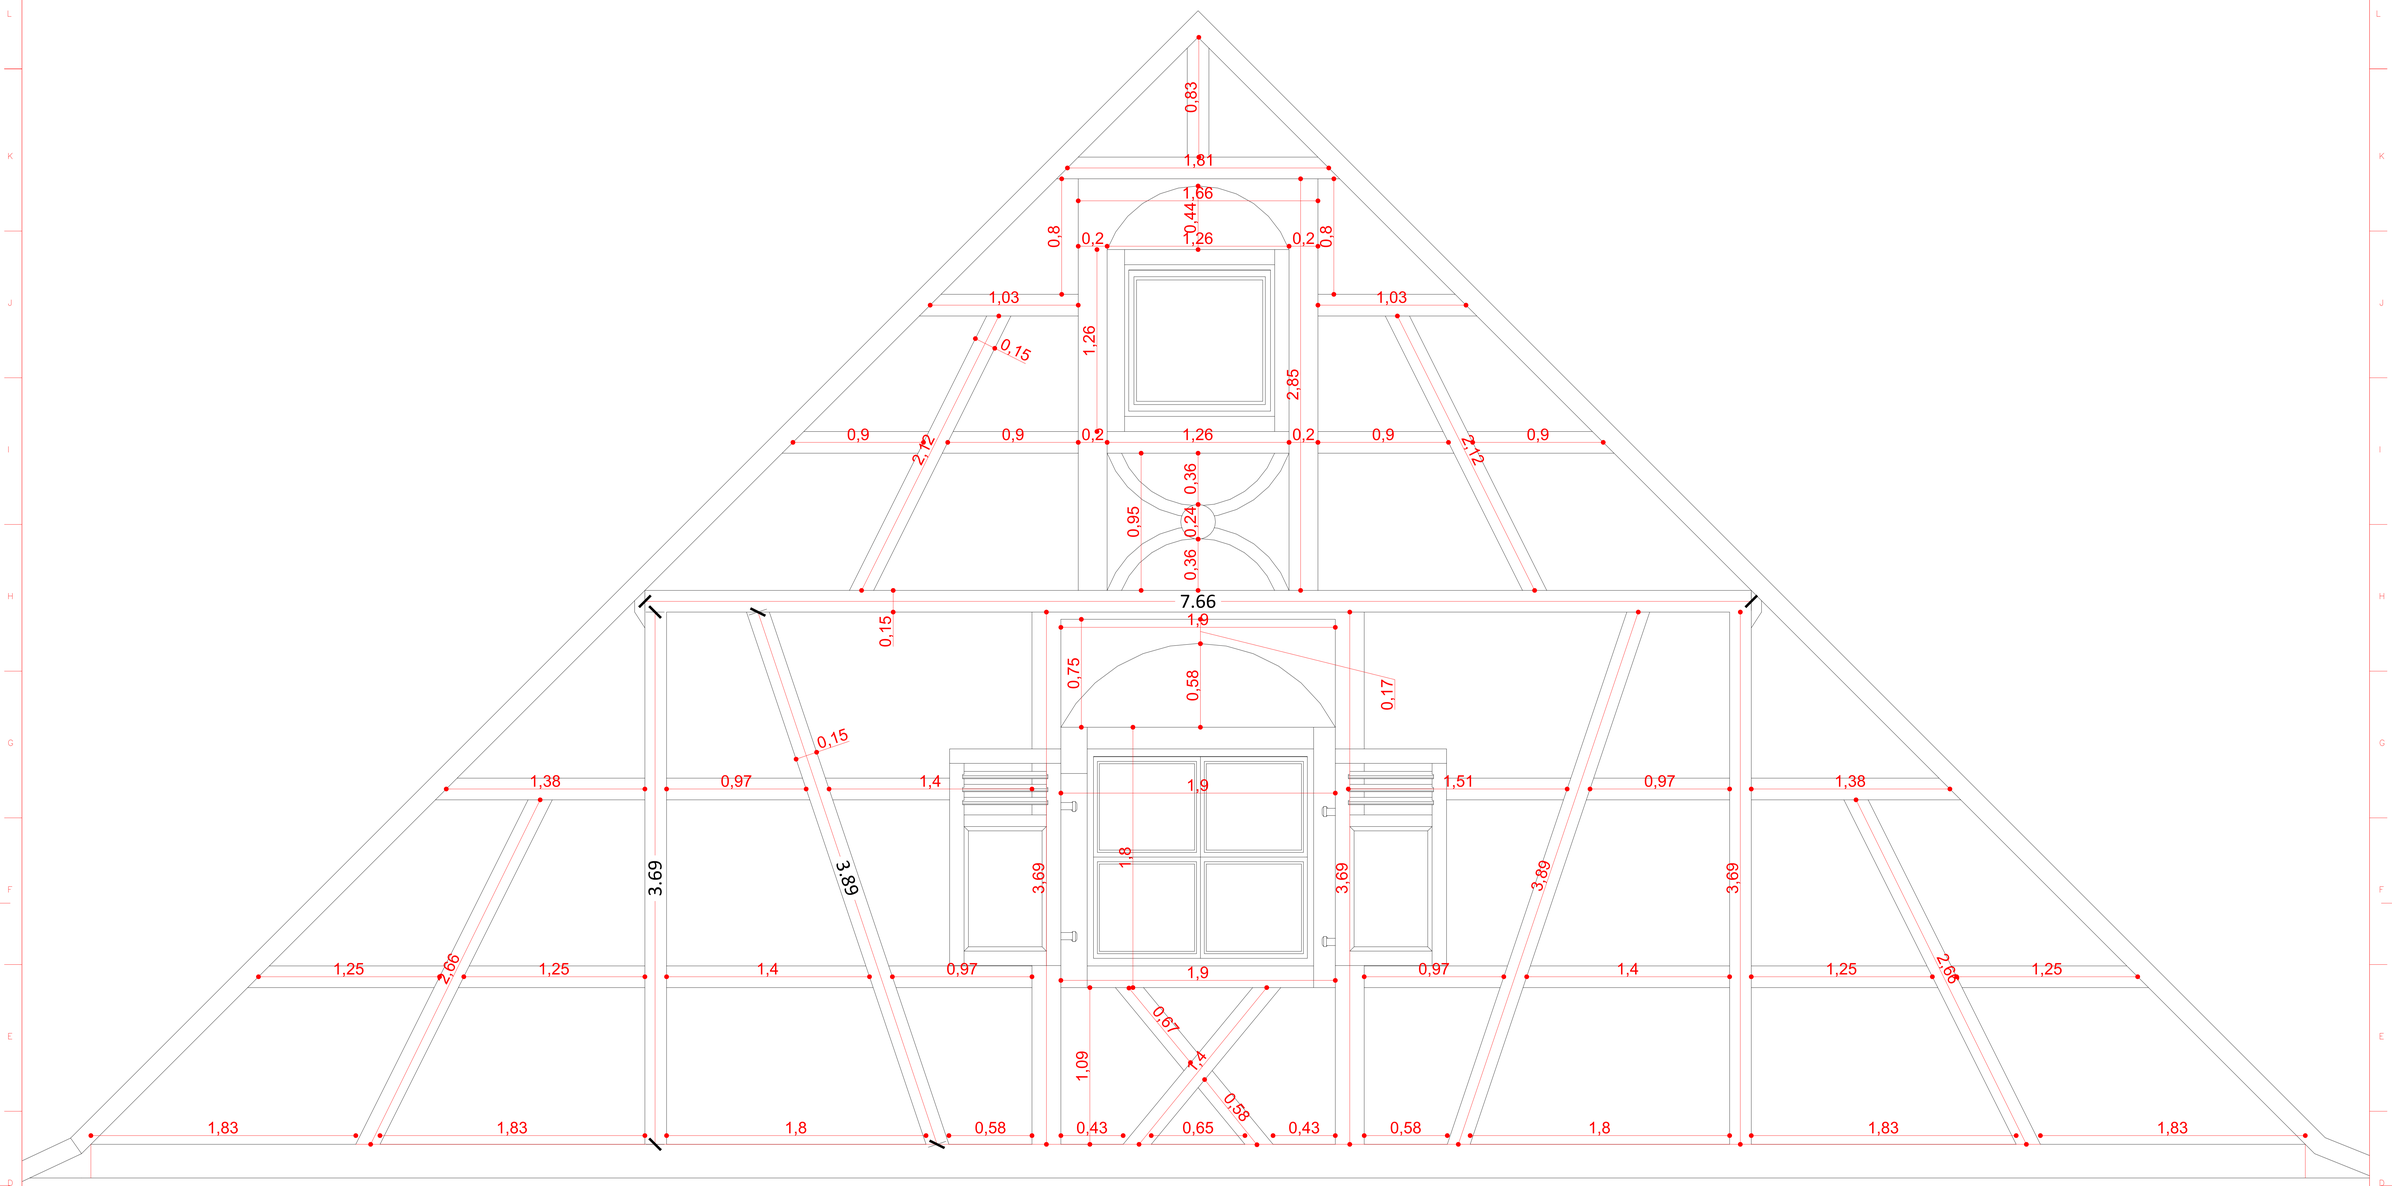

F A C H A D A
A C O T A D A
E S C A L A 1 / 1 5

C A S A A L E M A N A

UBICACION: San Bernardino	
PROPIETARIO :	
DIRECCIÓN:	
PROFESIONAL :	
PAT. MUN. N° :	
CTA. CTE :	
SUP. TERRENO :	
SUP. A CONSTRUIR. :	

PLANO 1/1

Fecha: 26/02/2024

PROPIETARIO

PROFESIONAL