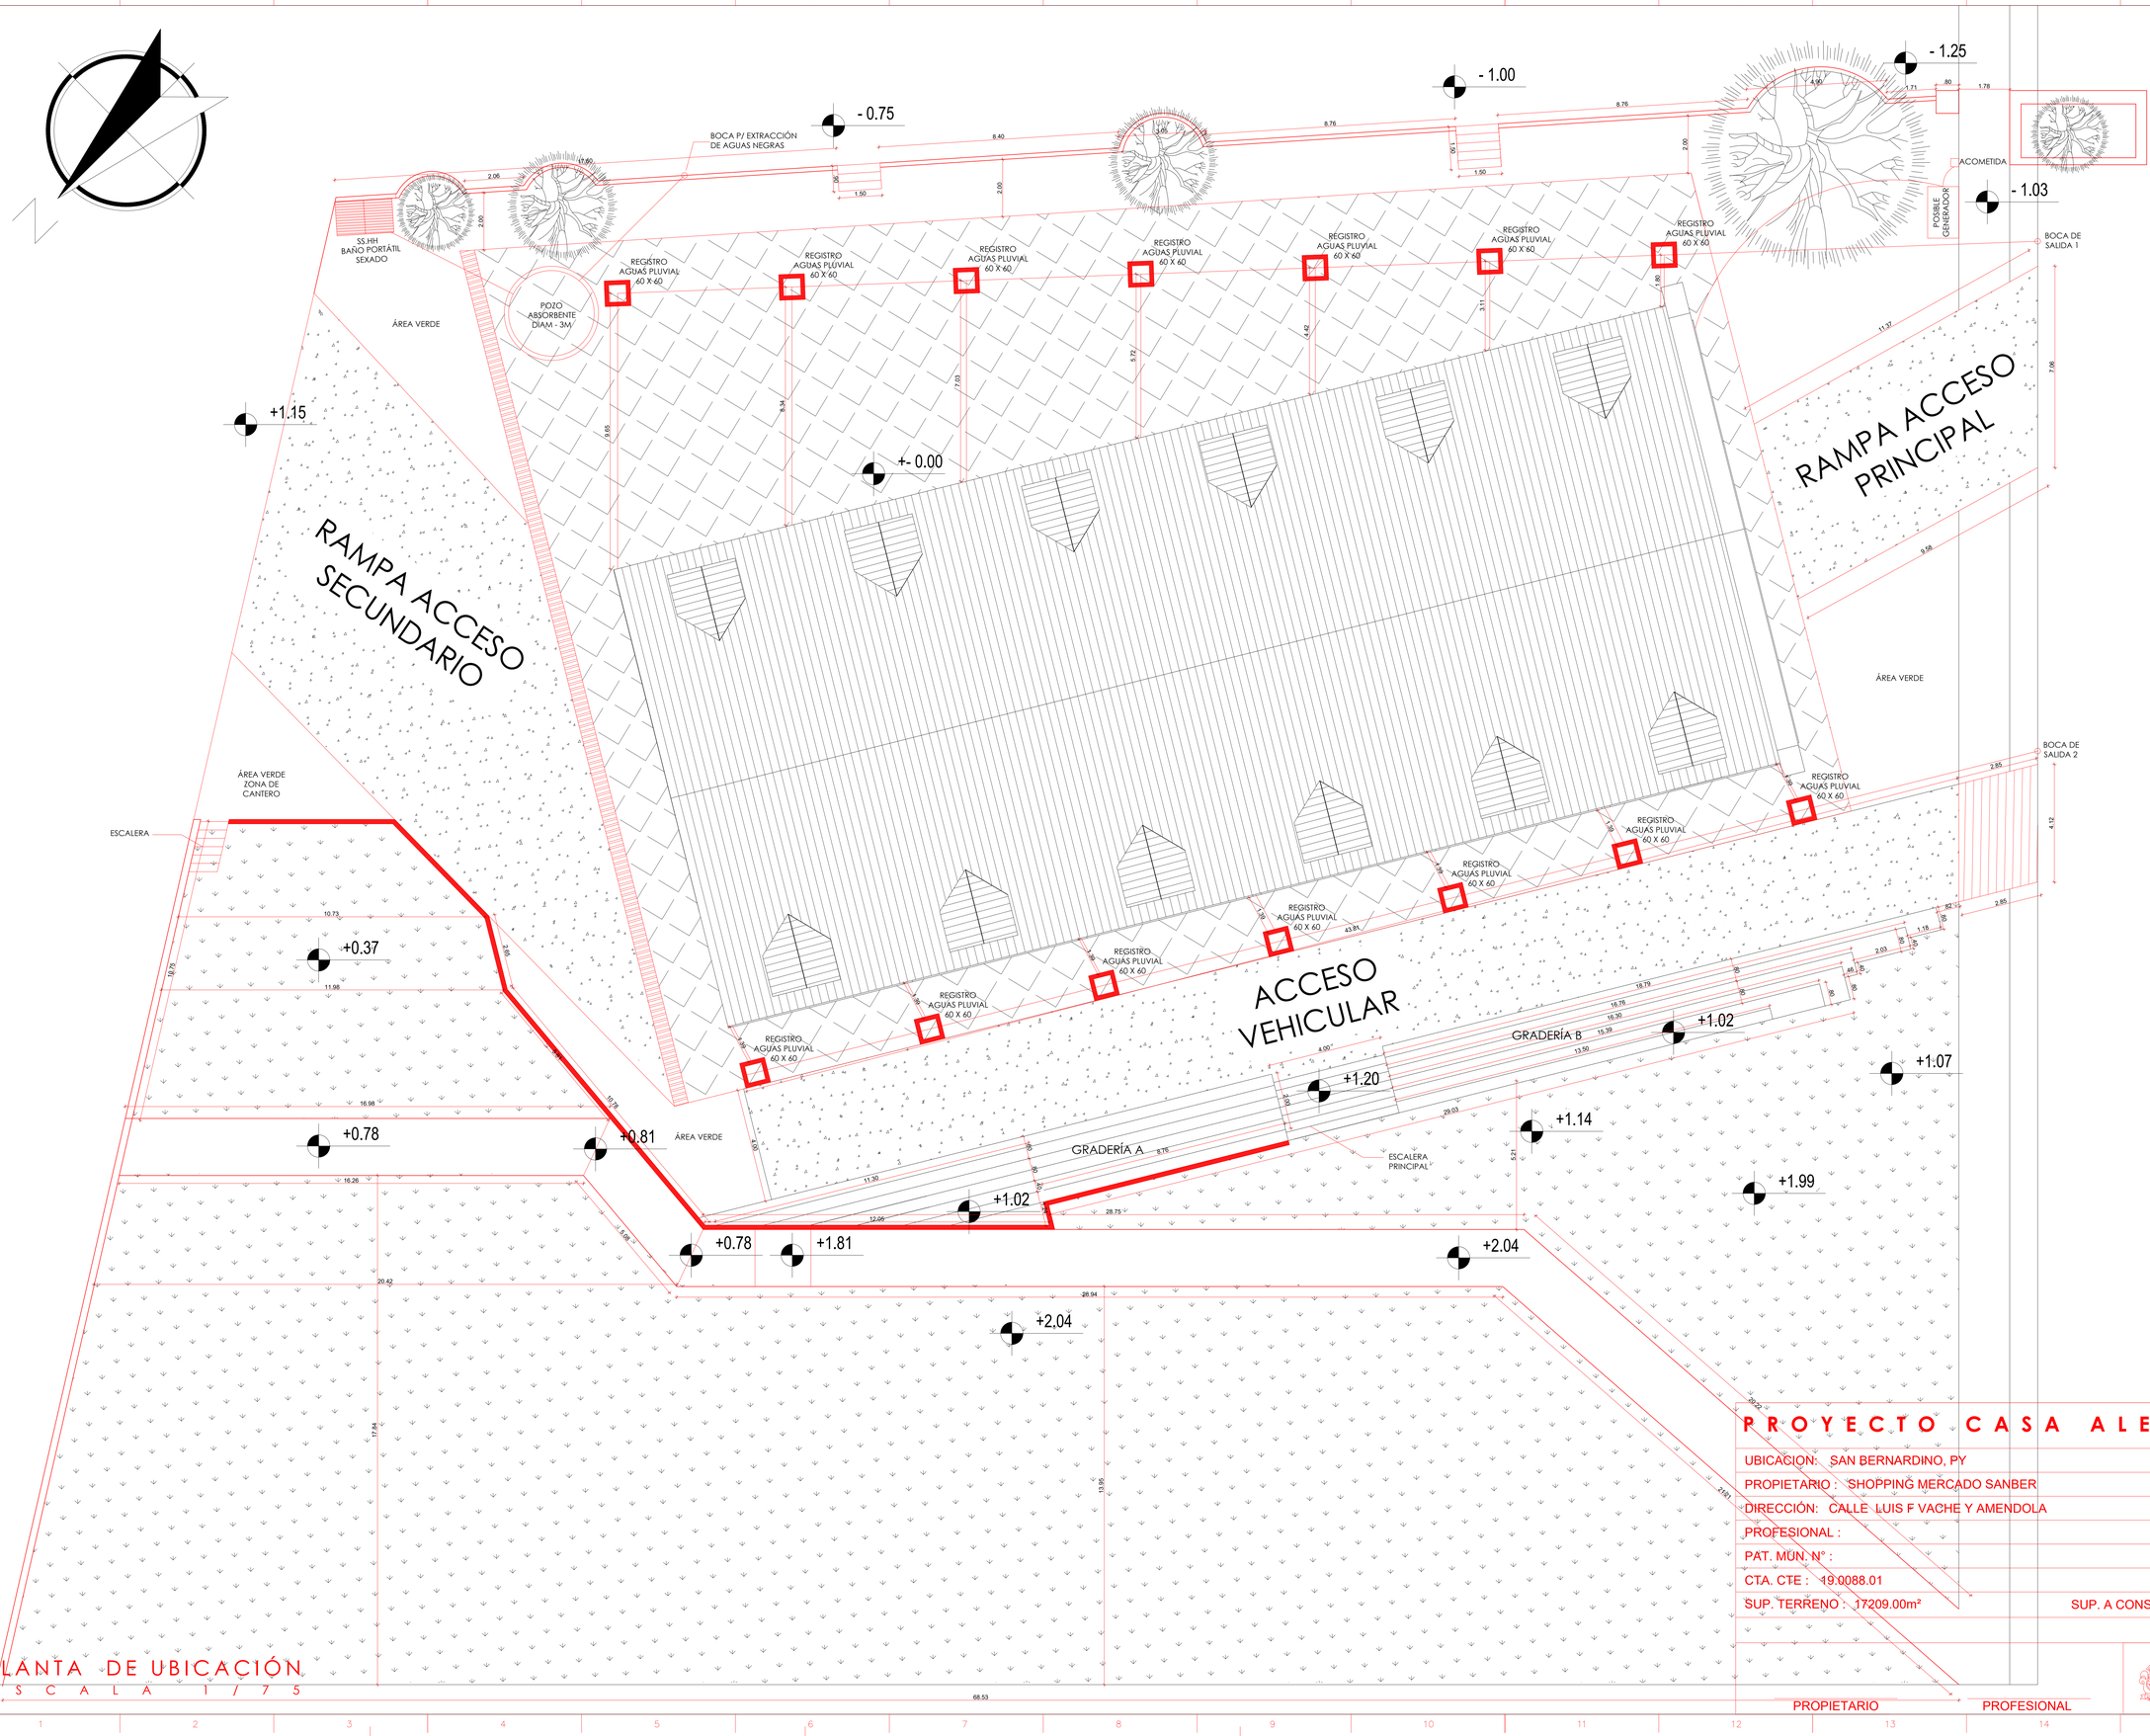

PLANTA DE UBICACIÓN

E S C A L A 1 / 7 5

P R O Y E C T O C A S A A L E M A N A

UBICACION: SAN BERNARDINO, PY	
PROPIETARIO : SHOPPING MERCADO SANBER	
DIRECCIÓN: CALLE LUIS F VACHE Y AMENDOLA	
PROFESIONAL :	
PAT. MUN. N° :	
CTA. CTE : 19:0088.01	
SUP. TERRENO : 17209.00m²	SUP. A CONSTRUIR. : 638.40 m²

PROPIETARIO | PROFESIONAL

PLANO 1/4

Fecha: 09/04/2024